

# Планировка территории жилой перспективной застройки на I очередь в районе пруды - ул. Б. Павлова

СП «НЕКРАСОВКА»  
ХАБАРОВСКОГО  
МУНИЦИПАЛЬНОГО  
РАЙОНА

Чертеж межевания территории  
М 1:2000

## УСЛОВНЫЕ ОБОЗНАЧЕНИЯ

- Граница проектируемого участка
- Красные линии улиц, проездов
- Линия отступа от красной линии для определения мест допустимого размещения объектов
- Линия существующей теплотрассы
- Охранная зона теплотрассы
- Линия газопровода
- Беседки
- Номер участка  
Площадь участка

## ВЕДОМОСТЬ ПОКРЫТИЙ


- Территория перспективных земельных участков, планируемых для предоставления физическим и юридическим лицам для строительства
- Территория перспективных резервных земельных участков
- Территория зеленых насаждений общего пользования
- Территория перспективной малоэтажной длокированной застройки
- Территория ранее предоставленных земельных участков
- Территория перспективного детского сада
- Санитарно-защитная зона газопровода
- Санитарно-защитная зона реки
- Водоохранная зона
- Автомобильные дороги
- Тропушары и площадки

## ПРИМЕЧАНИЕ:

1. Все размеры даны в м.
2. Общее количество земельных участков - 100 шт.
3. Средняя площадь участков - 1500 м. кв.
4. Количество РЕЗЕРВНЫХ земельных участков - 7 шт.
5. Площадь перспективных дорог - 21 650 м. кв.



Летнее направление ветра  
Зимнее направление ветра

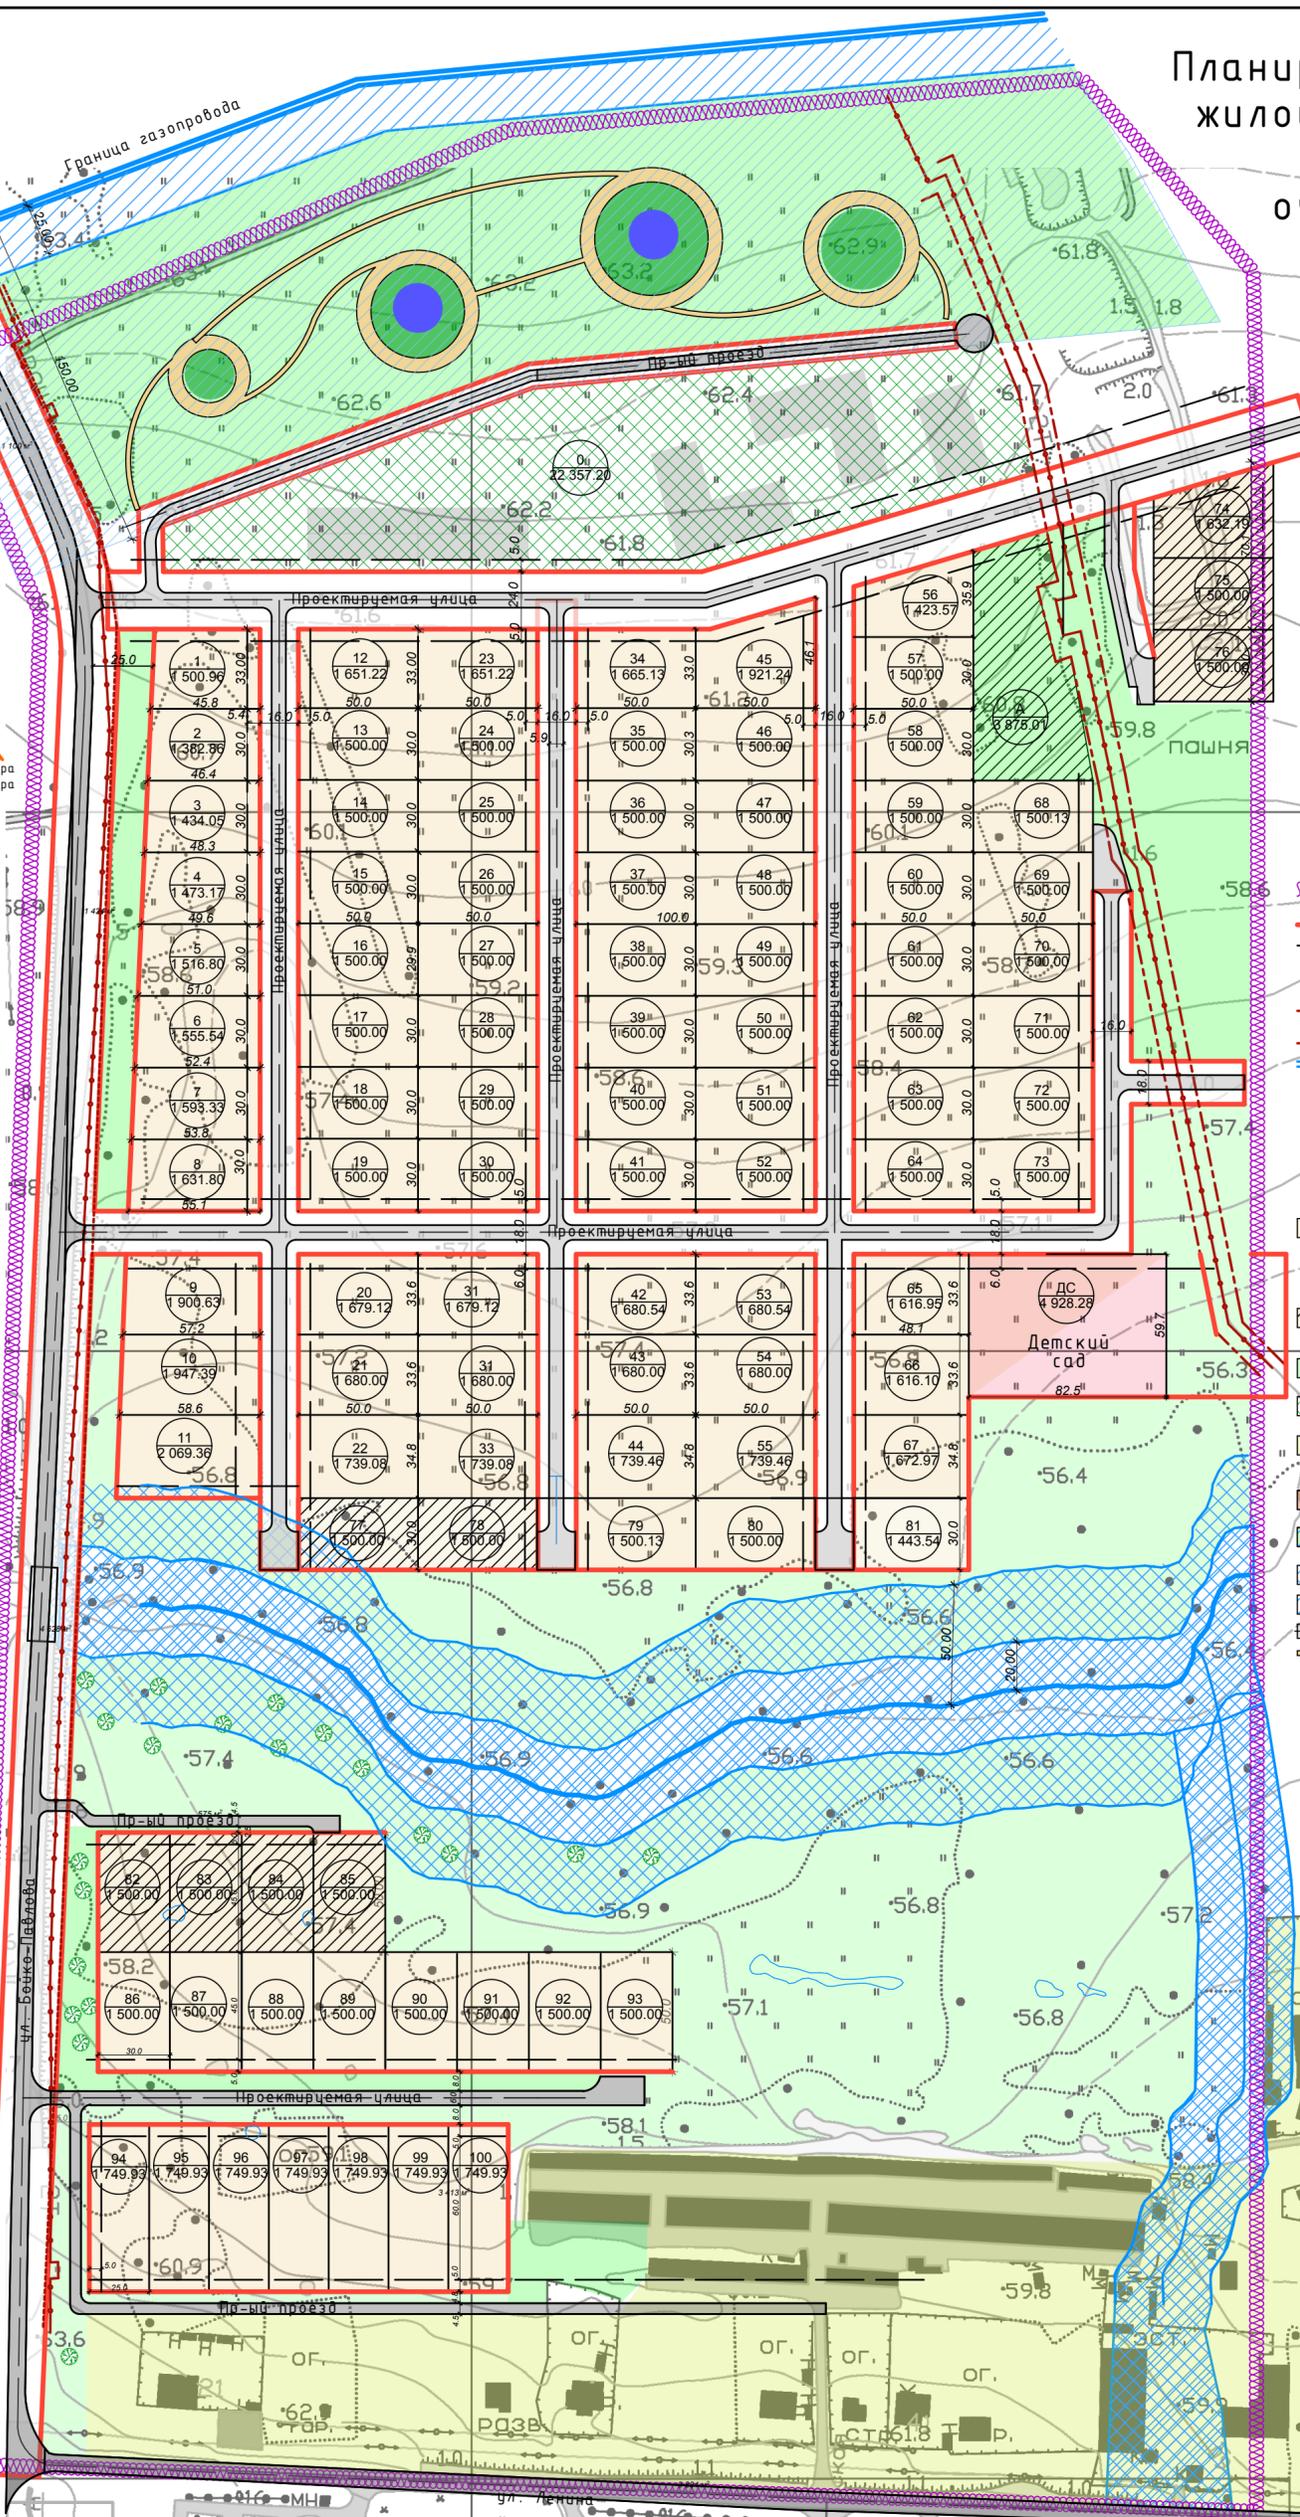

Создано	
Изм. №	
Подп. и дата	
Имя и подл.	

Документация проекта планировки. 09.					
Планировка территории жилой перспективной застройки на I очередь в районе пруды - ул. Б. Павлова					
Изм.	Кол. уч.	Лист № док.	Подп.	Дата	
ГАП		Боровикова		2009	
ГИП		Татарчук		2009	
Проектров		Боровикова		2009	
Основная часть				Стадия	Лист
Чертеж межевания территории М 1:2000				ПД	Листов
				ООО "Стройрегион" г. Хабаровск 2009г.	